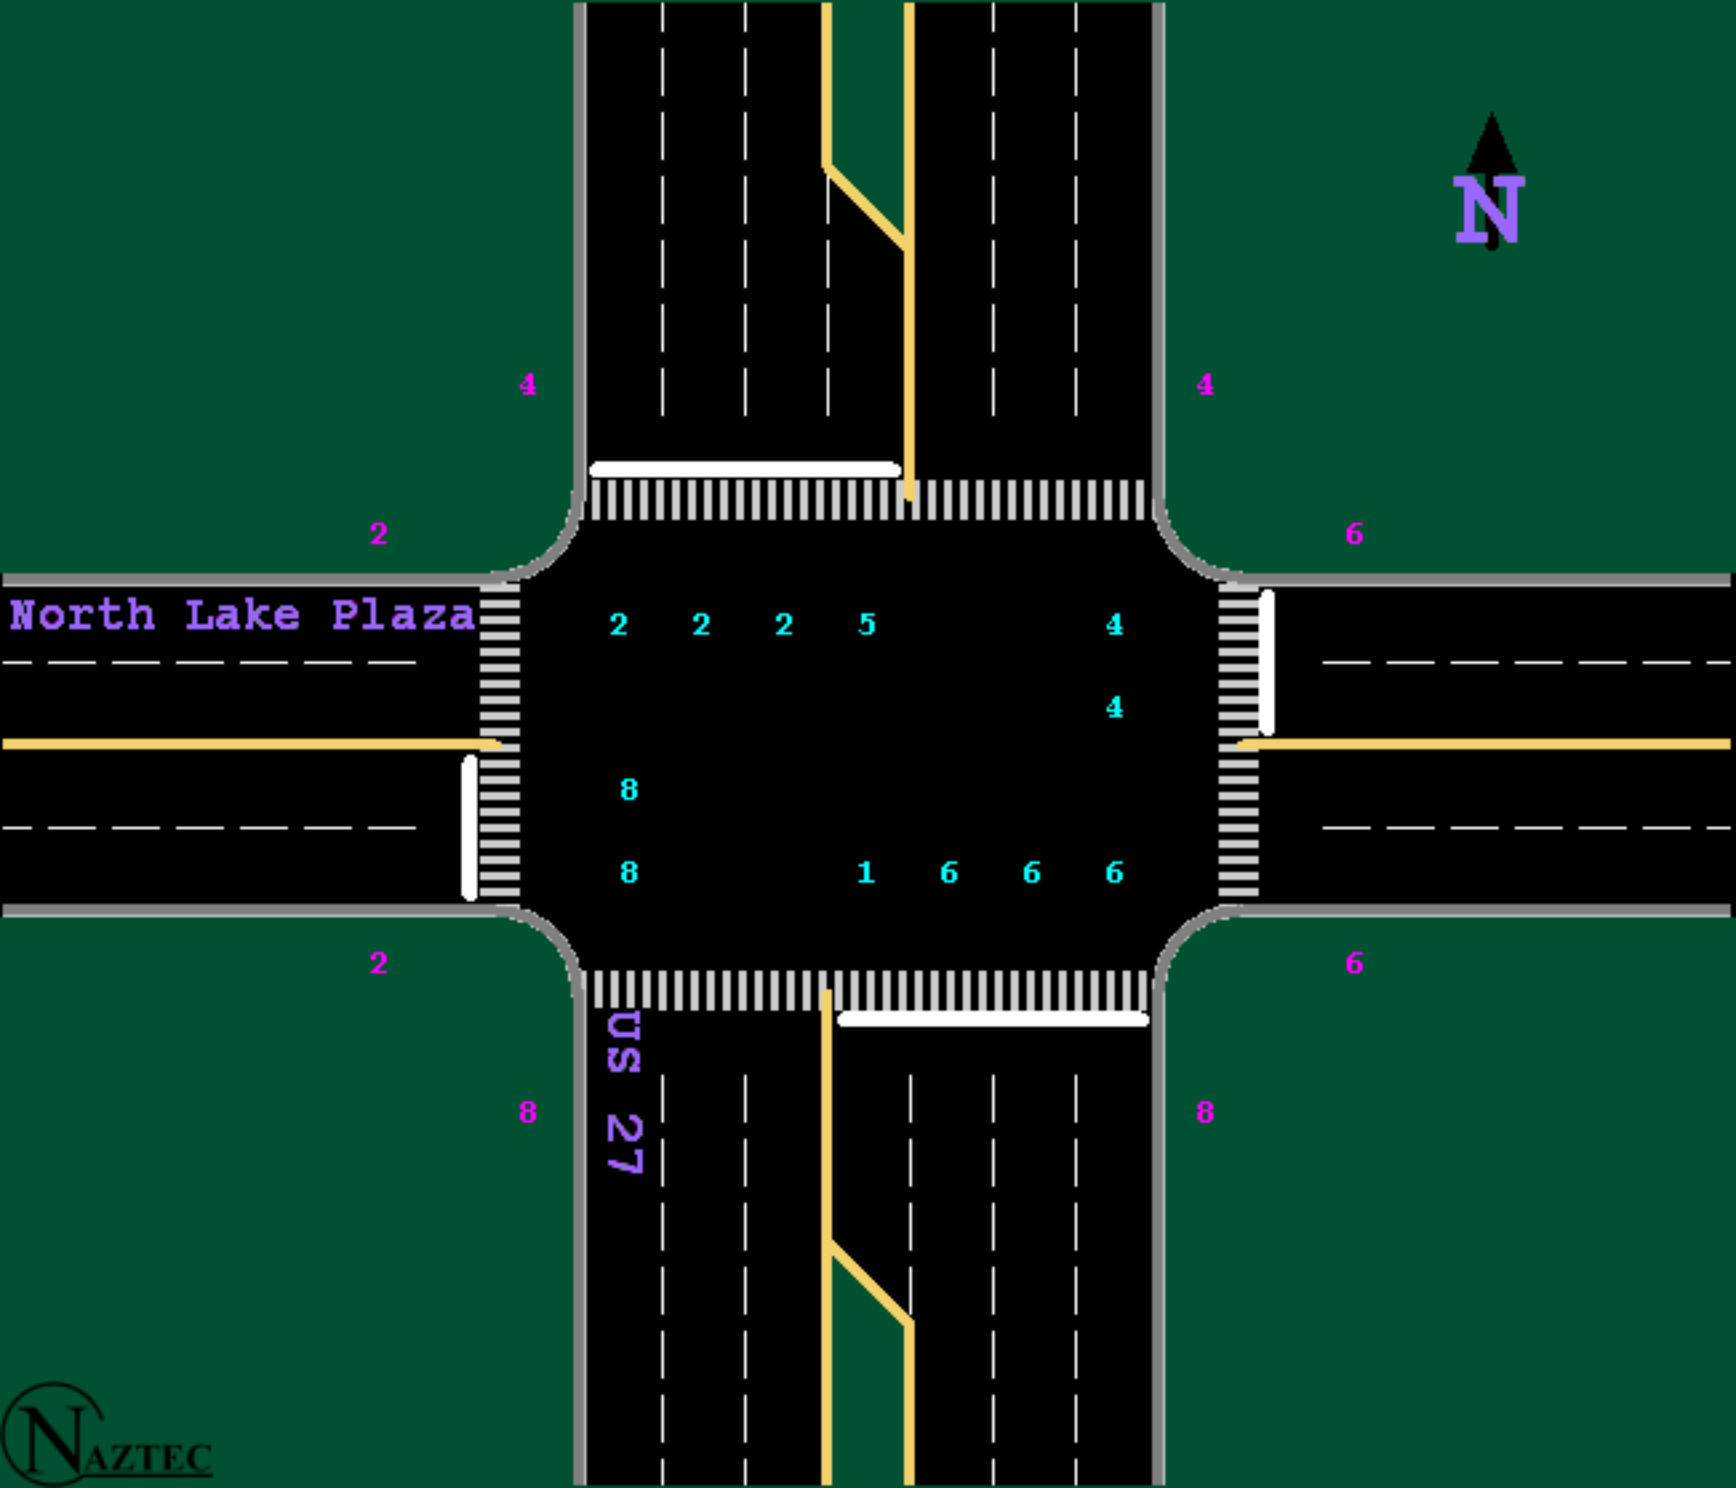
N
4
4
2
6
North Lake Plaza
2 2 2 5 4
4
8
8 1 6 6 6
2
6
US 27
8
8
NAZTEC